


Схема холла 3 этажа Культурного Центра

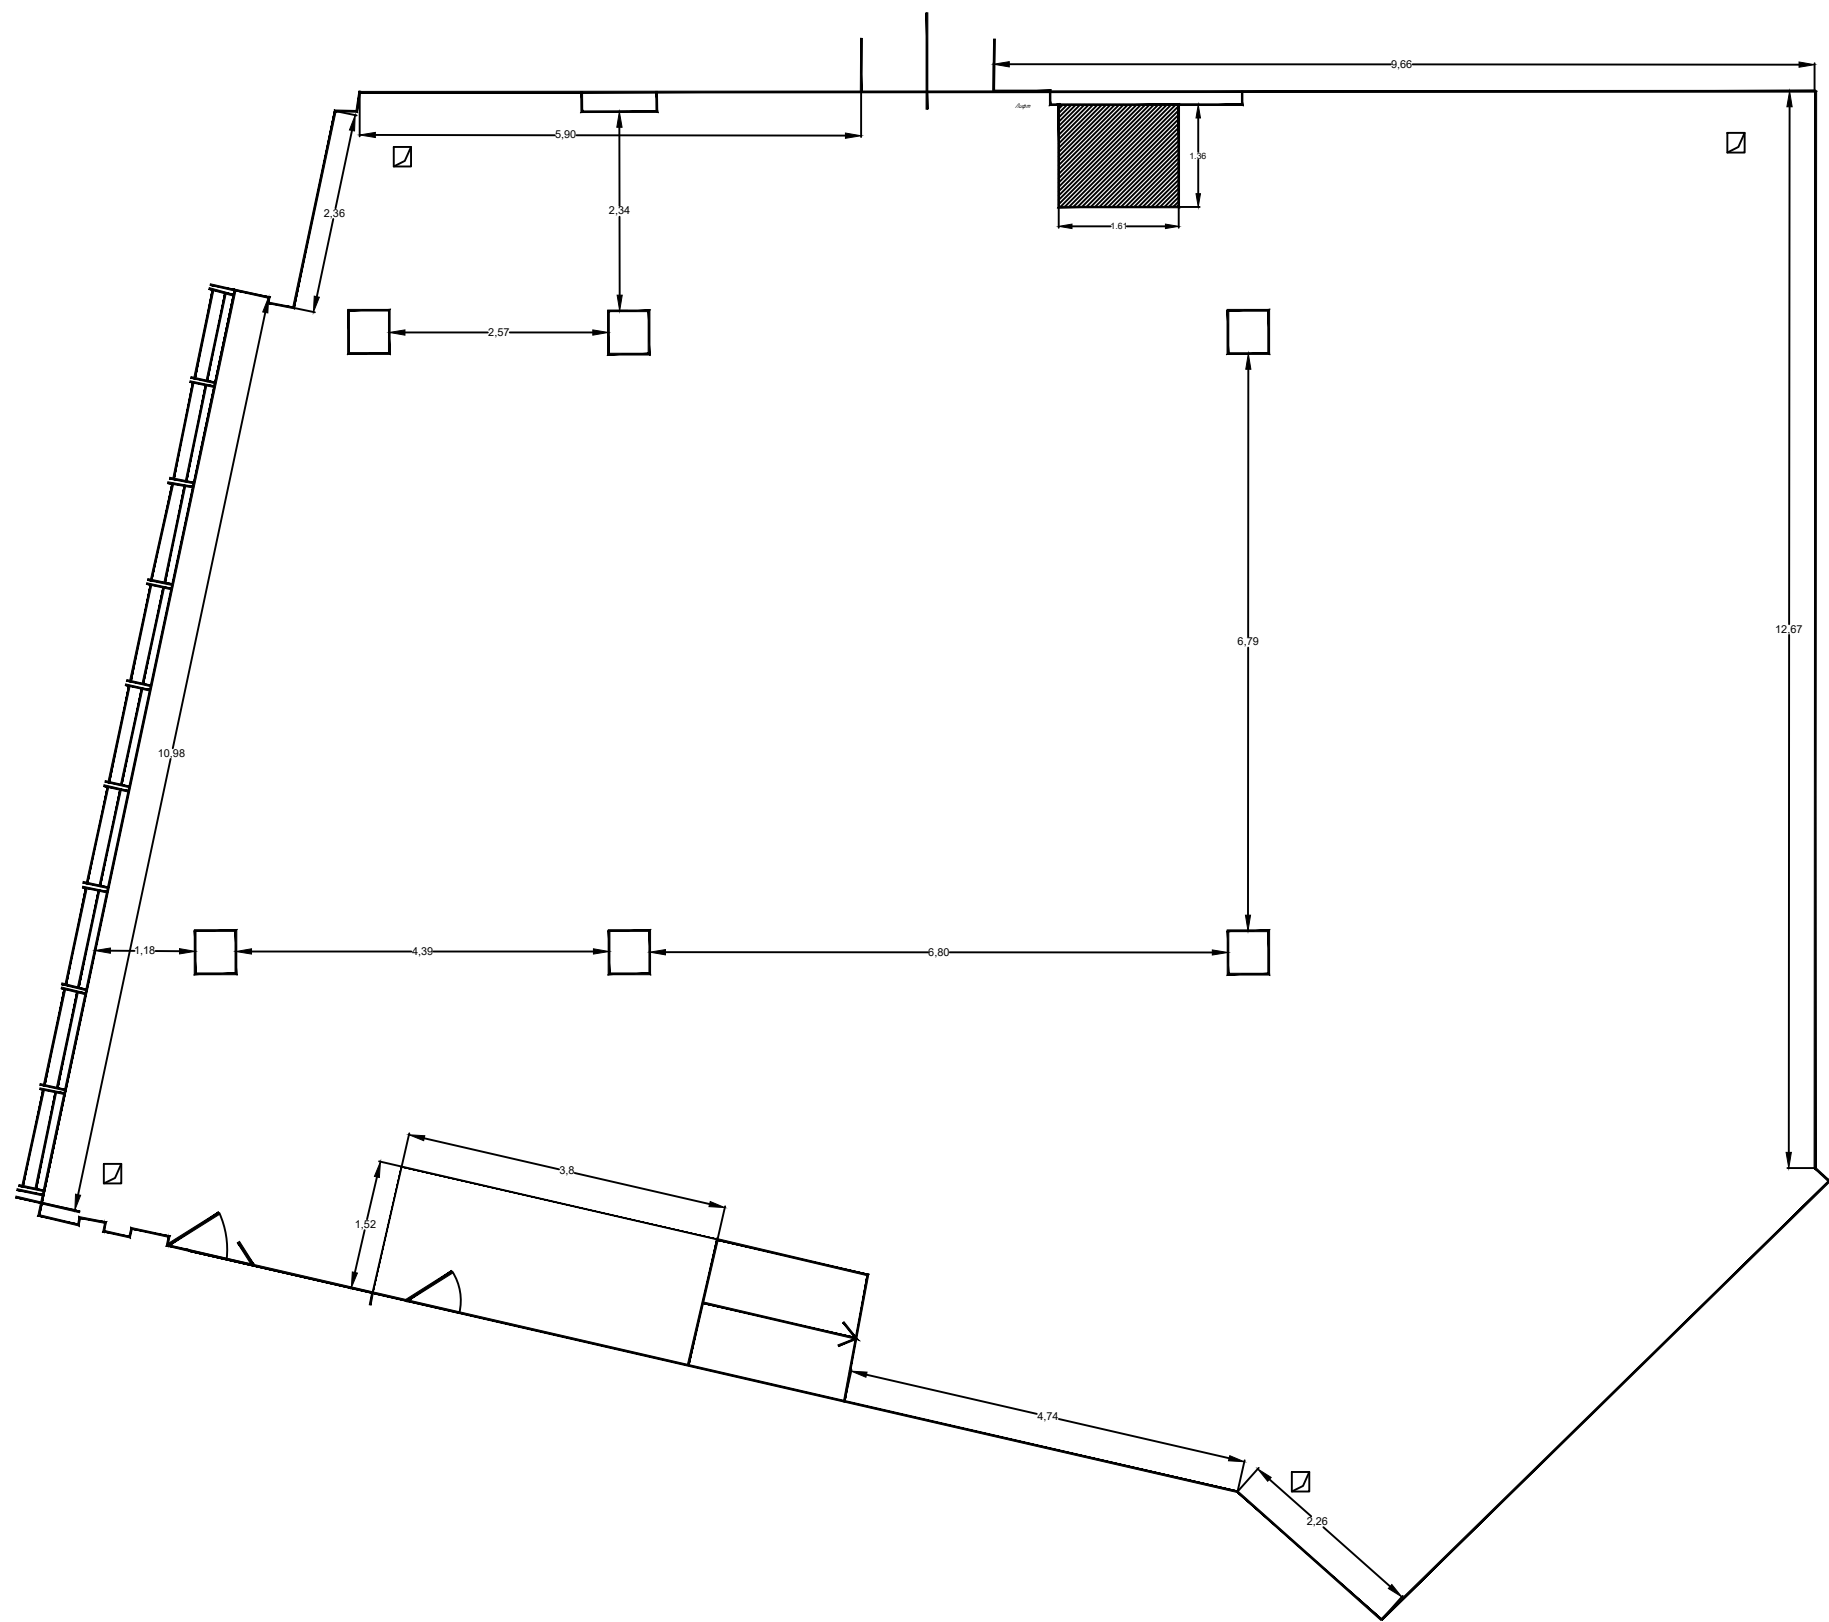

Экспликация 3 Этажа		
Номер помещ- щения	Наименование	Площадь, м ²
Холл 3 эт.	Холл третьего этажа	162,3000